


# Schemat ideowy instalacji elektrycznej ciągników PRONAR-82SA/1025A 08/03

PRONAR 1025

PRONAR 82SA

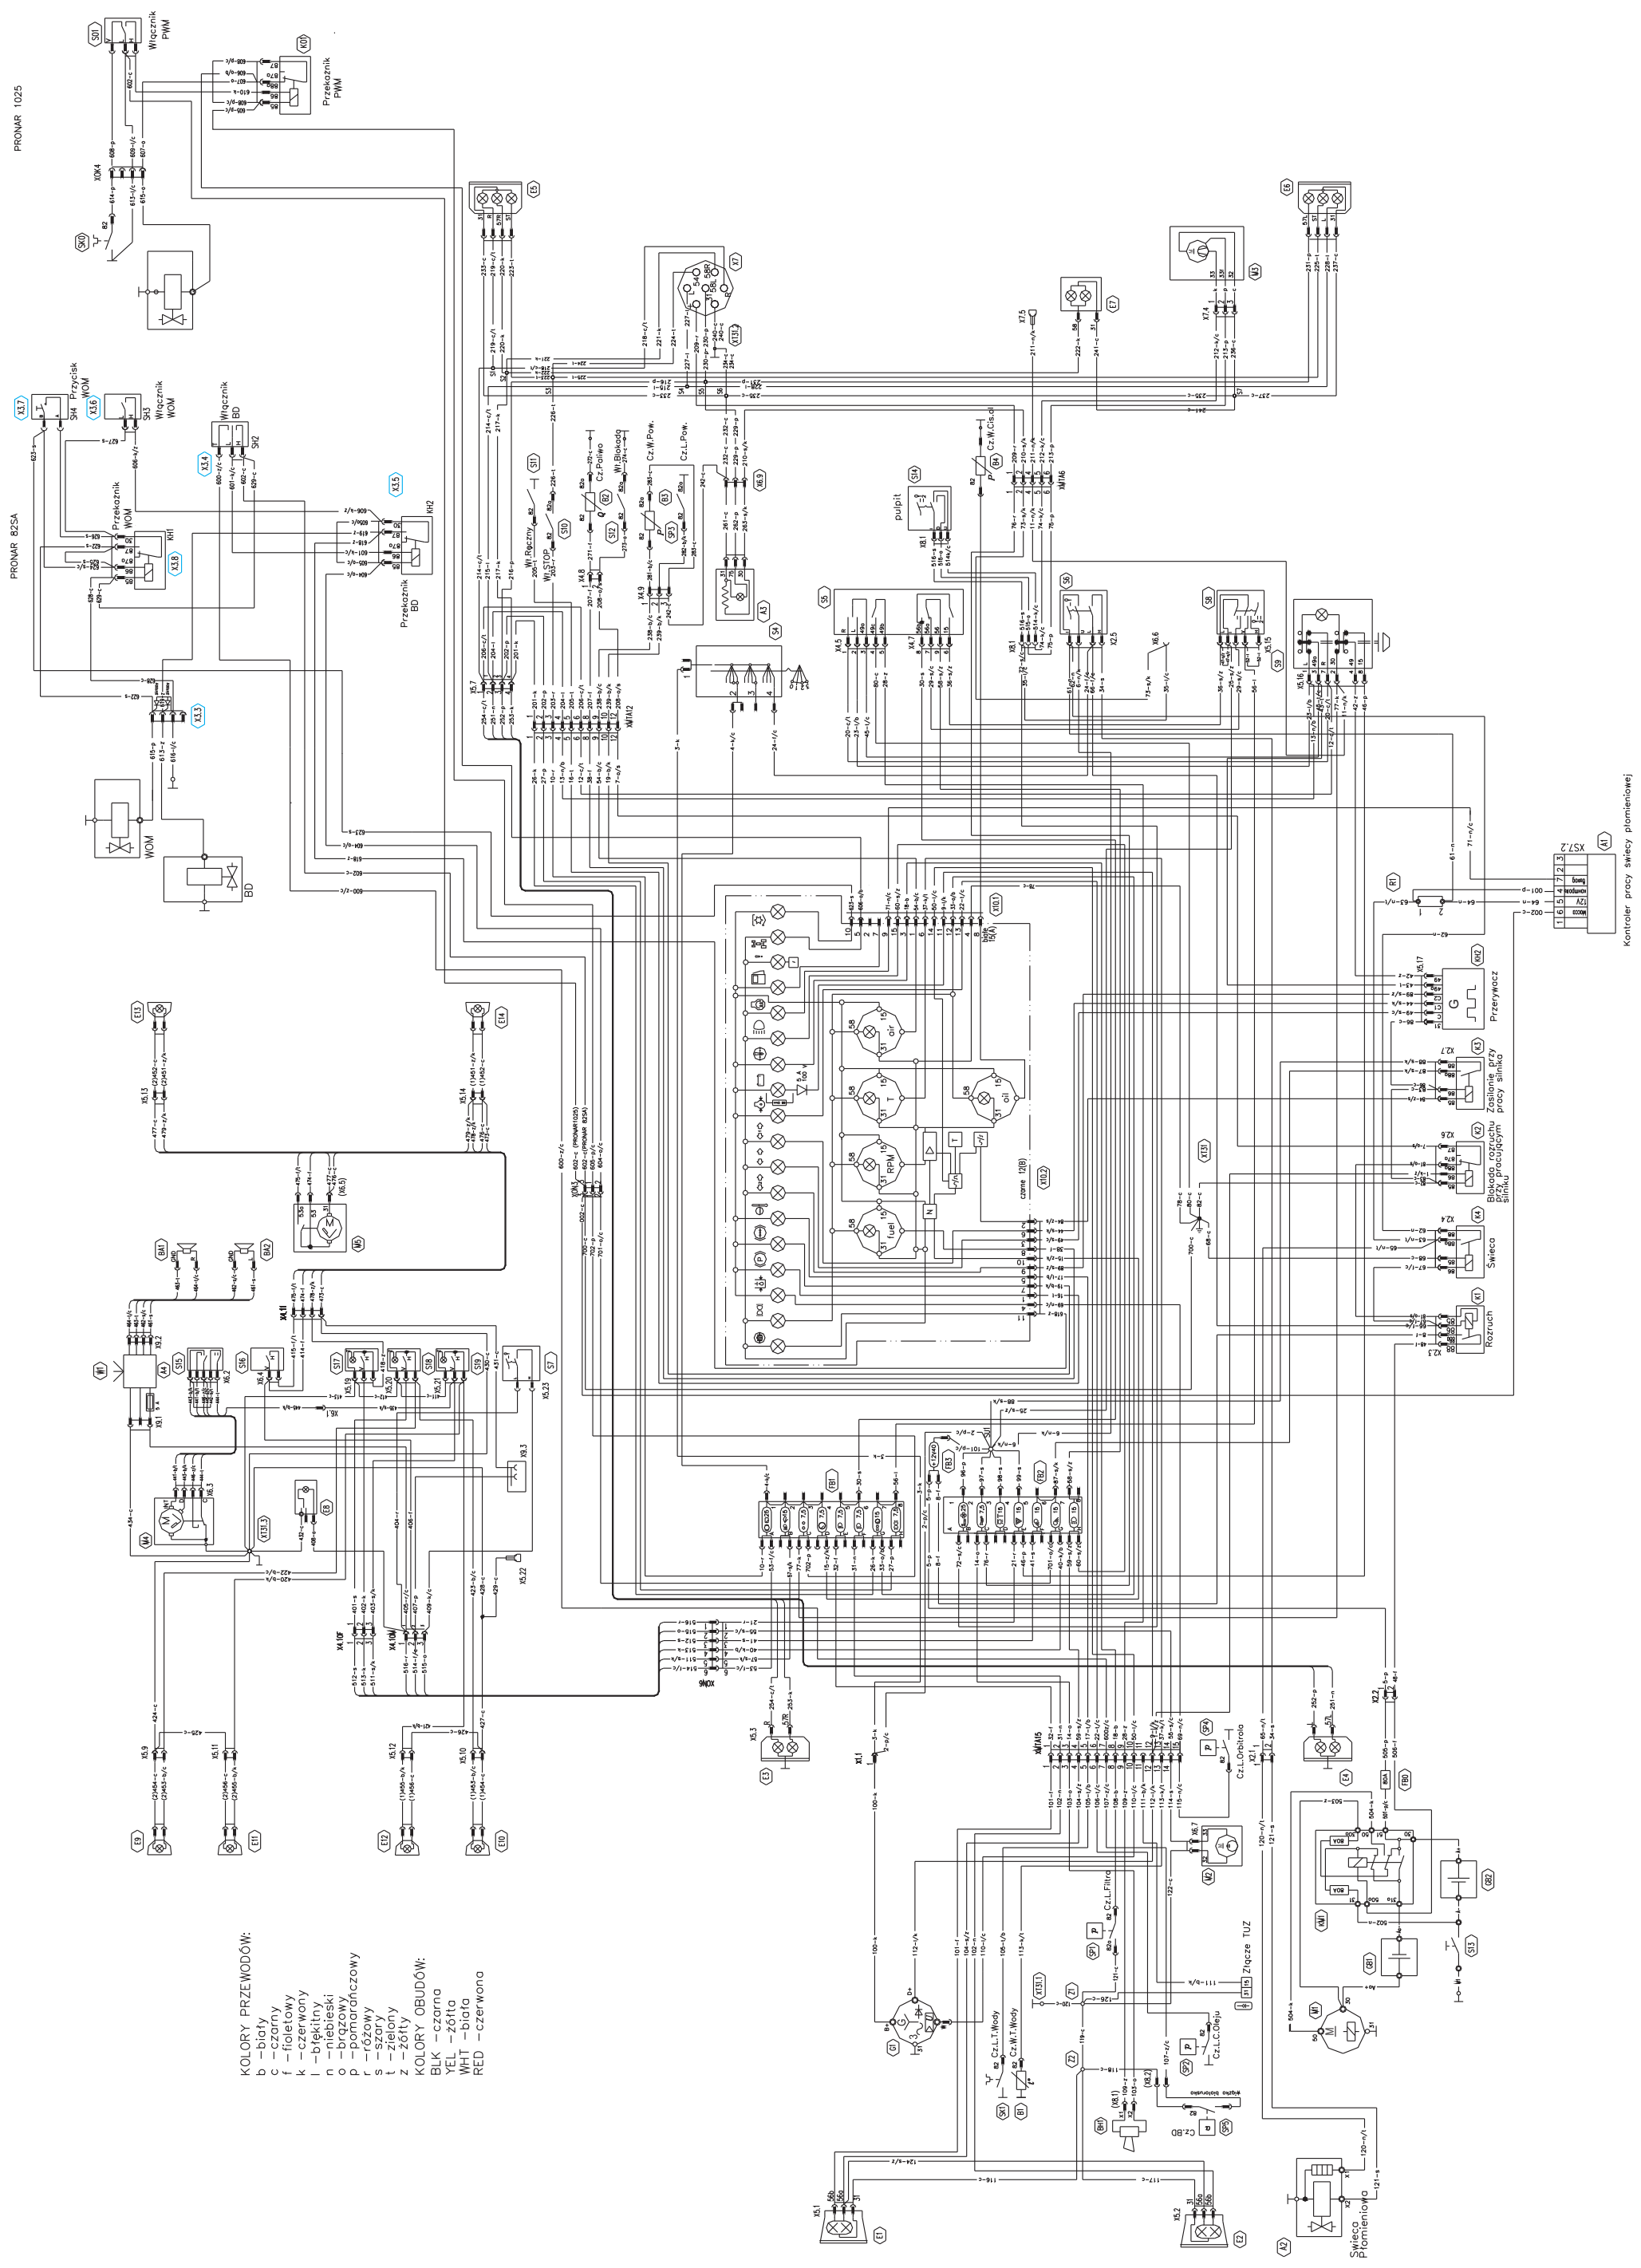

- KOLORY PRZEWODÓW:**
- b - biały
  - c - czarny
  - f - fioletowy
  - k - czerwony
  - l - białki
  - n - niebieski
  - o - brązowy
  - p - pomarańczowy
  - r - różowy
  - s - szary
  - t - zielony
  - z - żółty
- KOLORY OBUDÓW:**
- BLK - czarna
  - YEL - żółta
  - WHT - biała
  - RED - czerwona

Kontroler pracy świecy płomieniowej